

Procédure de modification simplifiée n°2 du PLU




**ORIENTATIONS PARTICULIERES
APPARAITRE LES MODIFICATIONS**



D'AMENAGEMENT FASANT

ORIENTATION D'AMÉNAGEMENT ZONE 1AU

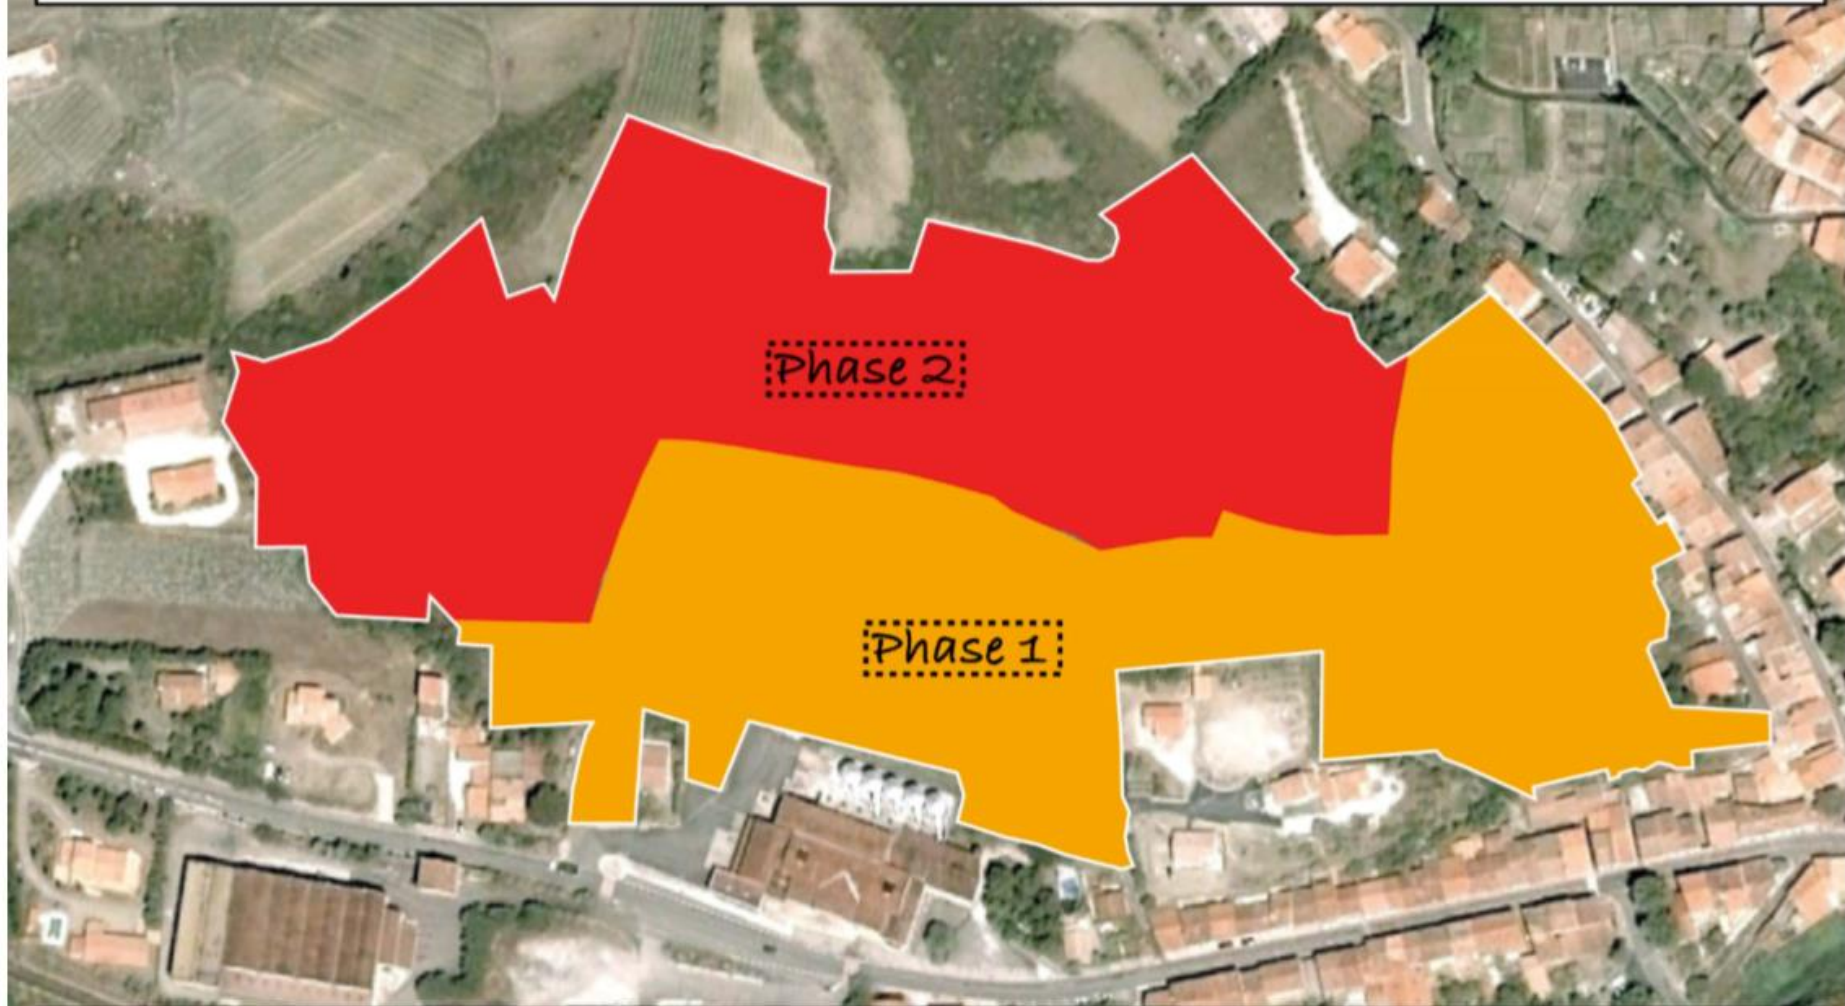


0 25 m

La phase 2 sera ouverte dès que 80% des permis de la phase 1 auront été délivrés

25% de la SCION du projet sera affectée à des logements sociaux

Densité moyenne attendue sur la zone : 20 logements à l'hectare

ORIENTATION D'AMÉNAGEMENT ZONE 1AU

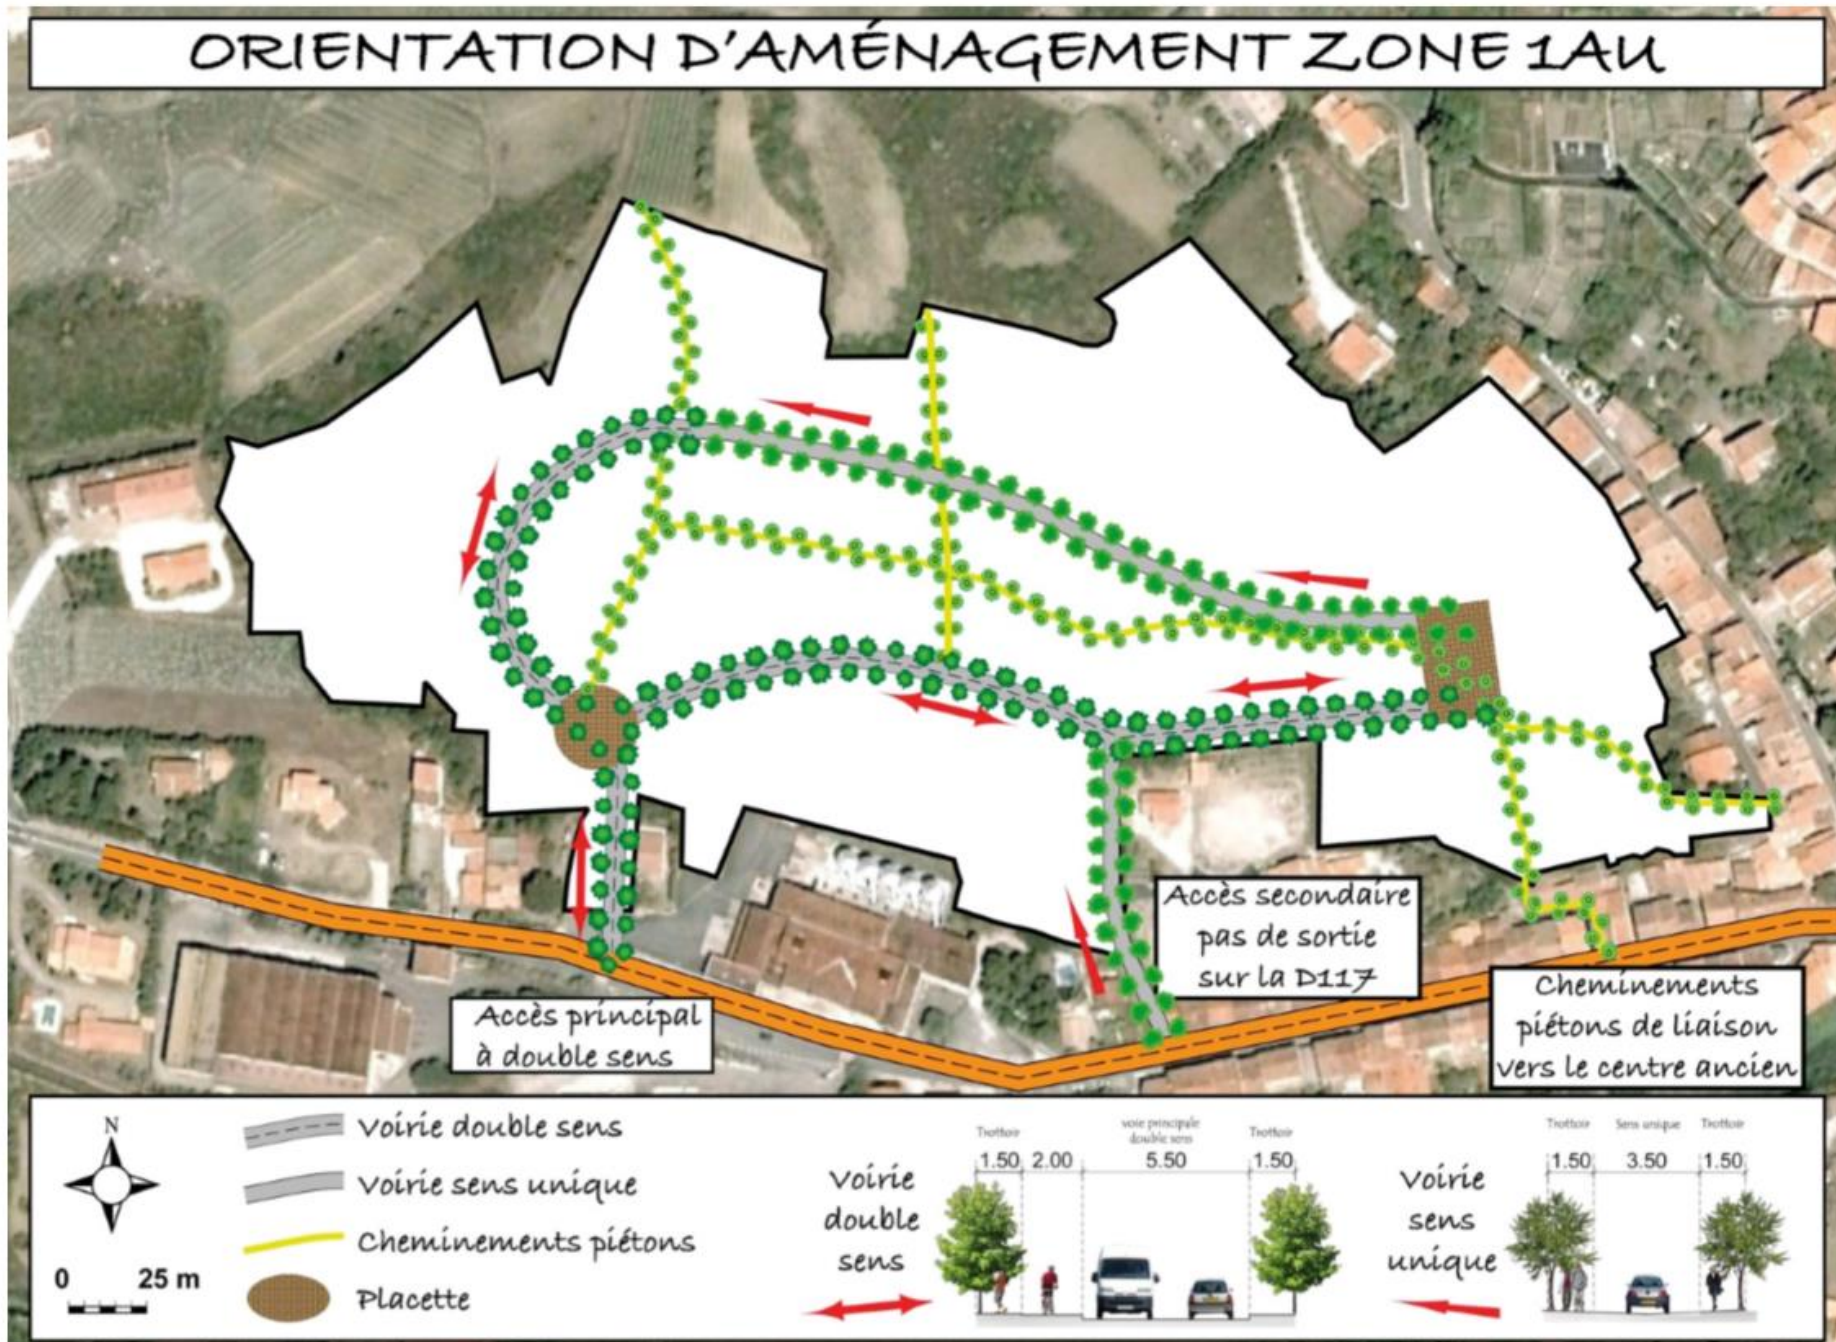

ORIENTATION D'AMÉNAGEMENT ZONE 1AU

